




Situatie

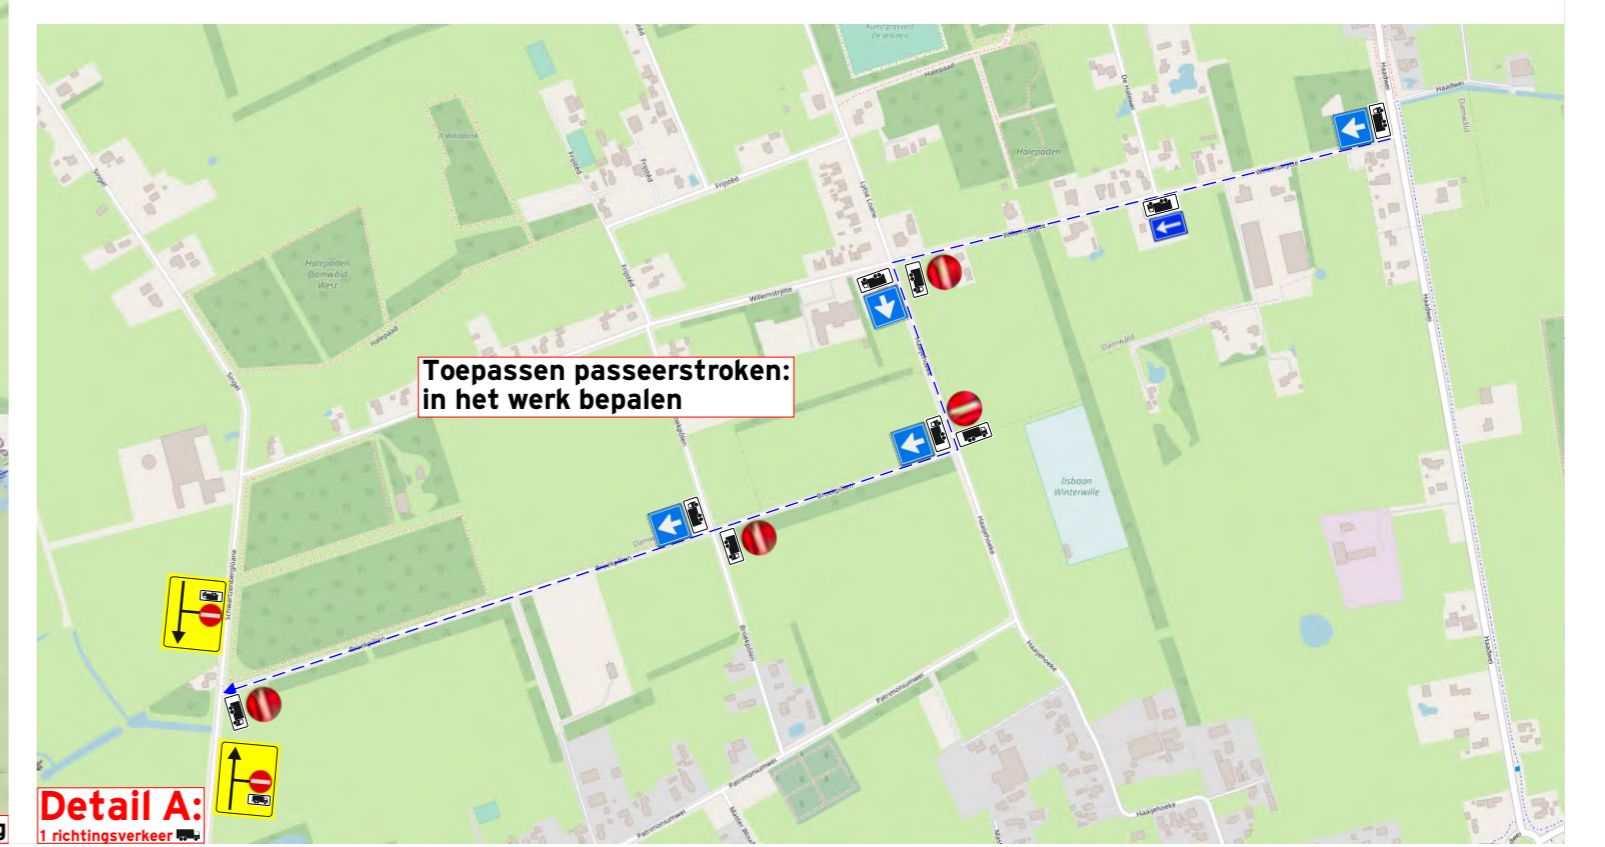

Detail A:



Detail werkvak

VI Wegvak gestremd van (datum tijd) tot (datum tijd)
 Plaatsen 2 weken voor aanvang werkzaamheden

Opmerking:
 - Werkvakverlichting: n.v.t.
 - Tijdelijke belijning: n.v.t.

Verklaring:

- Volg Letteraframing tekstbord
- Werkvak
- Geleidebaak
- Afzetregel
- Verkeersregelaar

Getekend : eh	01-11-22
Gecontroleerd :	
Gewijzigd : rcr	14-11-22
Definitief :	

Holscher
 BEBALKINGEN
 Adonisweg 9
 8938 BH Leeuwarden
 Tel: 058-2803562
 info@holscher-bekalingen.nl

Project: **Broeksterwâld**
 Omschrijving: **Verkeersveranderingen Hoofdomleiding**
 Beheerder: 001 N.V.T. Periode: A1
Van A tot Z(eker)